

Villiers

dc

Rue

Premier étage

Entresol

Rez-de-chaussée

Septième étage

Sixième étage

Cinquième étage

Quatrième étage

Troisième étage

Deuxième étage

Premier étage

Entresol

Rez-de-chaussée

Sixième étage

Cinquième étage

Quatrième étage

Troisième étage

Deuxième étage

Premier étage

Entresol

Rez-de-chaussée



Verger

Rue


Premier étage

Entresol

Rez-de-chaussée

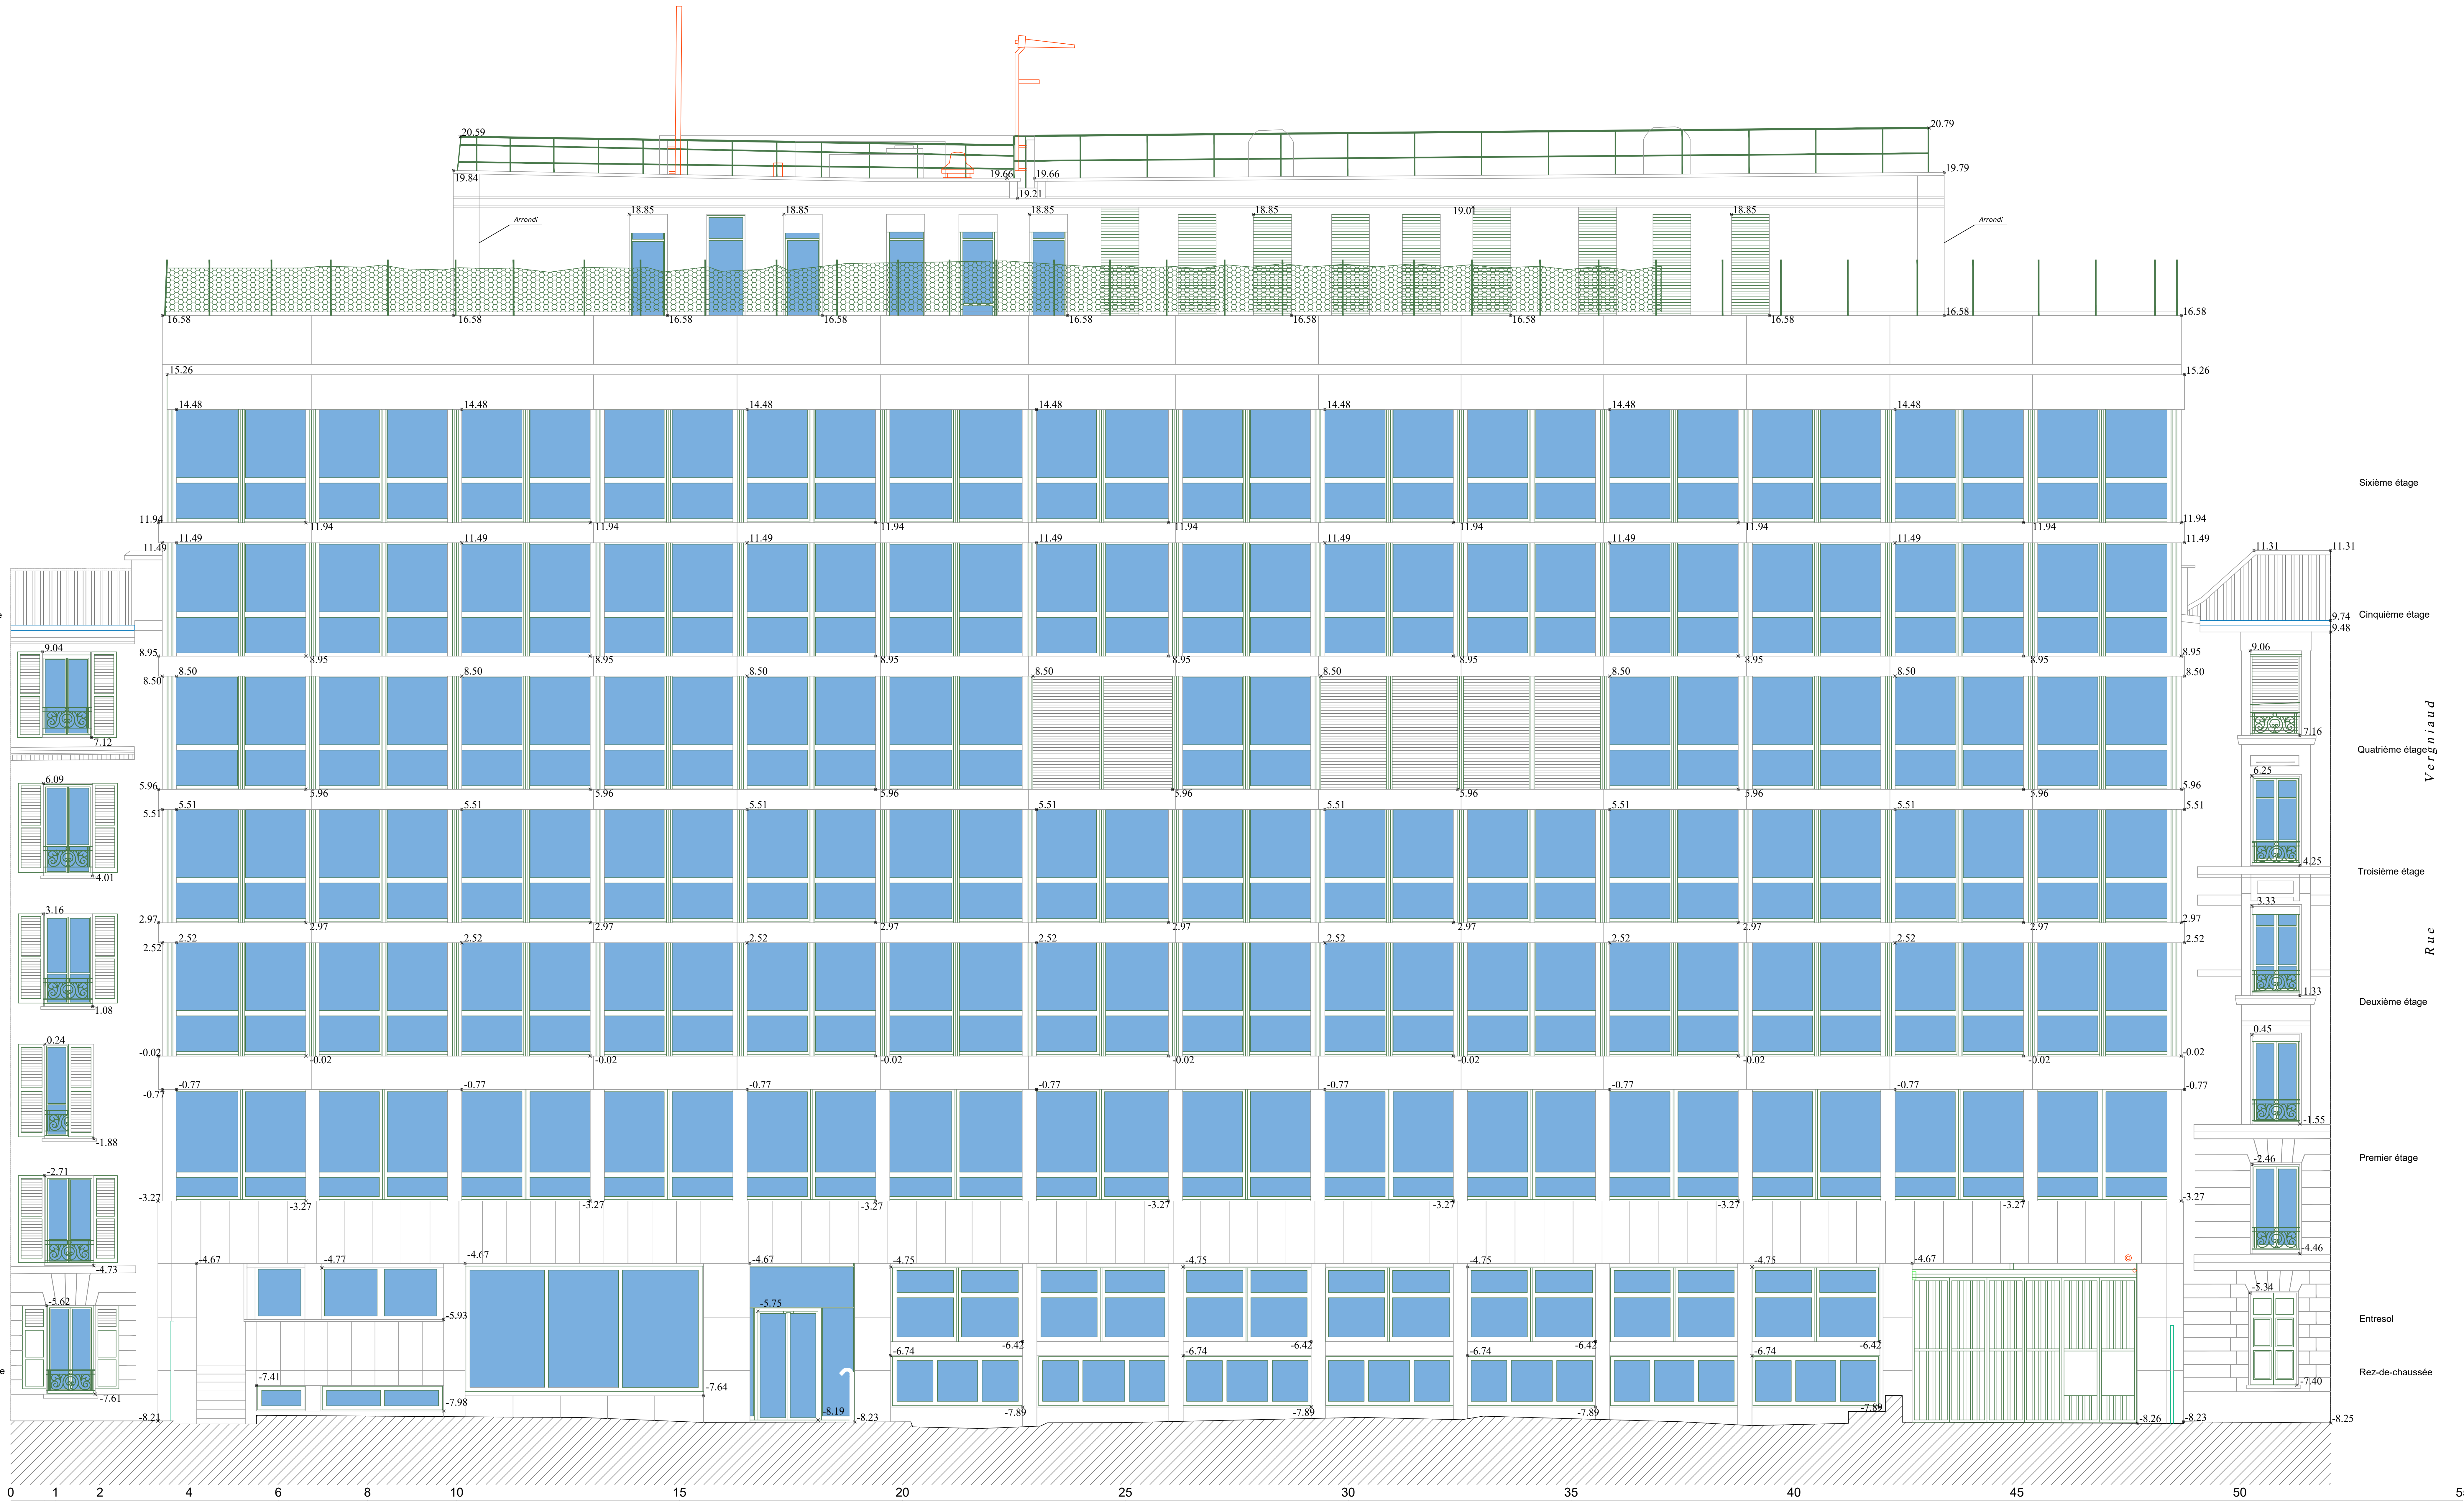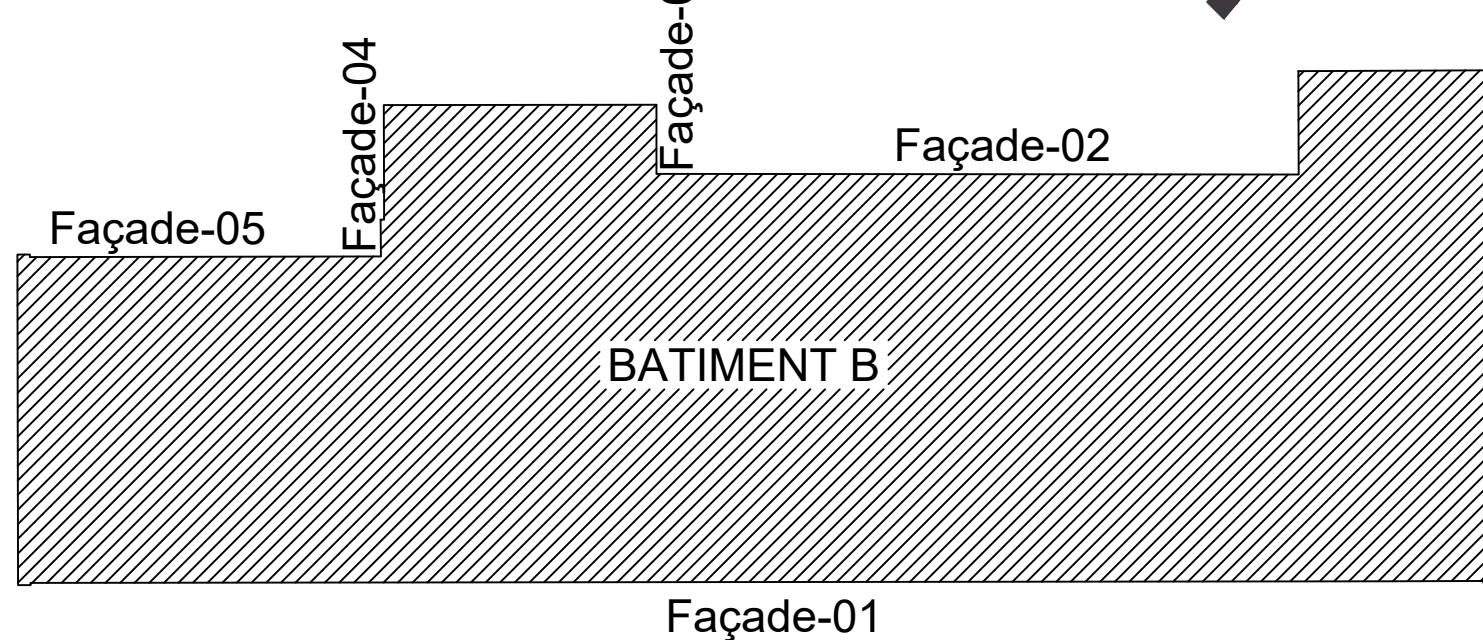

Façade 01

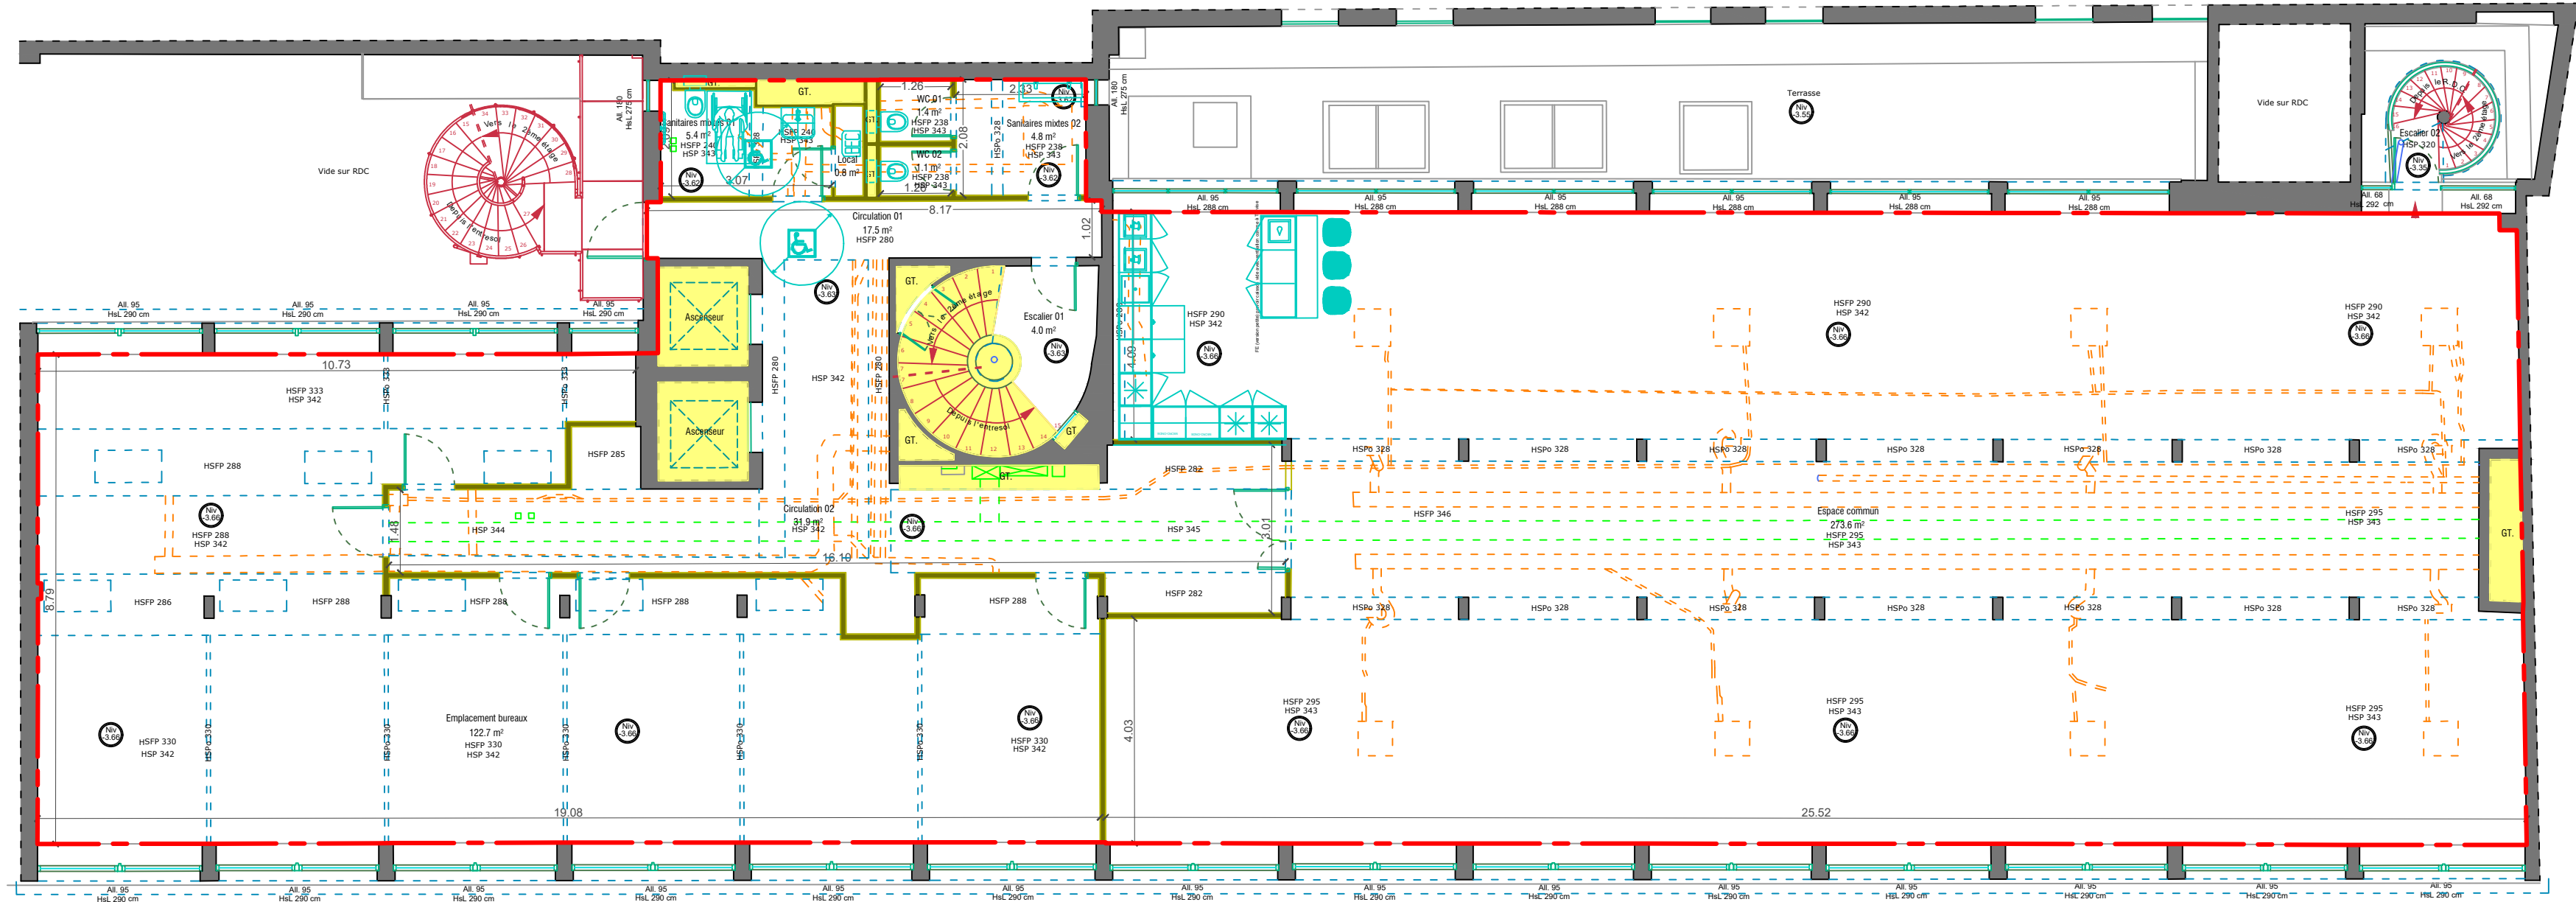

LEVALLOIS PERRET
(92300 Hauts-de-Seine)

18bis, rue de Villiers

Cadastre : section V n° 226

BATIMENT B

PREMIER ETAGE

S.D.P.

Surfaces de planchers :

Planchers avant déductions (1) 495 m²

Déductions :

Vides (trémies des escaliers et asc.) (2) 17 m²

Surfaces dont h < 1.80 m (3) 0 m²

TOTAL T.A. : (4) 478 m²

Stationnement (5) 0 m²

Combles (6) 0 m²

Locaux techniques (7) 0 m²

Caves (8) 0 m²

10% (pour les habitations) (9) 0 m²

TOTAL S.D.P. : (10) 478 m²

Légende

	Mur
	Cloison
	Réseaux CVC
	Réseaux Electricité
	Réseaux Divers
	Réseaux Eau Pluviale
HSP	Hauteur sous plafond (cm)
HSFP	Hauteur sous faux plafond (cm)
HSPo	Hauteur sous poutre (cm)
All.	Hauteur d'allège (cm)
HsL	Hauteur sous Linteau (cm)
x.x m²	Surface (m²)
	Poutraison / Acier / Bois
	Altitude au sol

